

Banglo Kemboja+

PROPOSAL - KEMBOJA

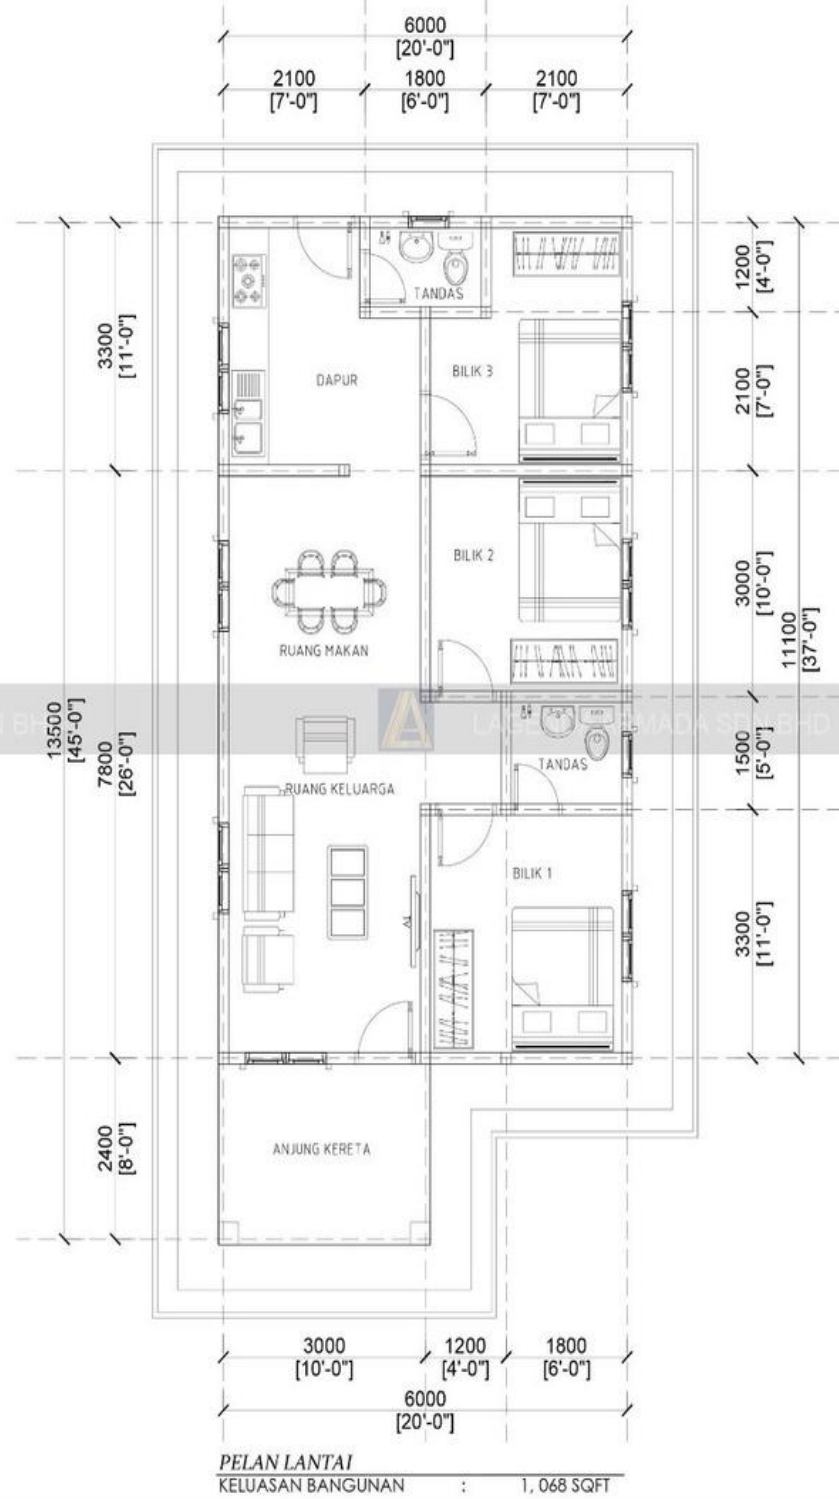


3 BILIK 2 BILIK AIR

Keluasan keseluruhan 1068 kaki persegi



RM 200,520.00

**PELAN LANTAI**

KELUASAN BANGUNAN:740Kps

ANJUNG: 80Kps

TAMBAHAN AREA:268Kps

KELUASAN KESELURUHAN:1068Kps

SPEKIFIKASI BANGUNAN

- 3 BILIK 2 BILIK AIR
- BATU (CMU) BLOCK
- STRUKTUR RANGKA KONKRIT BERTULANG
- TINGKAP VICO ALUMINIUM
- JUBIN TANDAS 1' x 2' TINGGI 5'
- BILIK JUBIN 2' x 2'
- PENDAWAIAN ELEKTRIK TERMASUK LAMPU DAN KIPAS
- RUANG TAMU JUBIN 2' x 2'
- TANDAS DAN SINGKI DENGAN AKSESORI PAIP
- DAPUR JUBIN 1' x 2'
- ATAP KEKUDA (LOGAM)
- BUMBUNG ZINK METALDECK
- PINTU DEPAN DAN BELAKANG SOLID
- PINTU BILIK 'PLYWOOD'
- PINTU TANDAS 'PVC'
- TANDAS CANGKUNG/DUDUK
- SINKI SINGLE BOWL
- 3 POINT AIR
- 2 SHOWER
- CAT DALAM PUTIH
- CAT LUARAN 2 WARNA
- ASAS RAKIT INI TERMASUK DALAM PAKEJ.
- BAHAN-BAHAN YANG DIGUNAKAN
- KETEBALAN KONKRIT READY MADE 4' inch
- BESI BRC A7 (BS)
- BATU CRUSHER RUN (MENGIKUT KEPERLUAN TAPAK)
- MENGUNAKAN MESIN COMPACT TANAH
- PLASTIK KONKRIT PAIP 4" X 4" (BUANGAN)