

# Banglo Lagenda Armada +

HOUSE PROPOSAL




## 3 BILIK 2 BILIK AIR

*Keluasan keseluruhan 1070 kaki persegi*



# RM 331,695.00

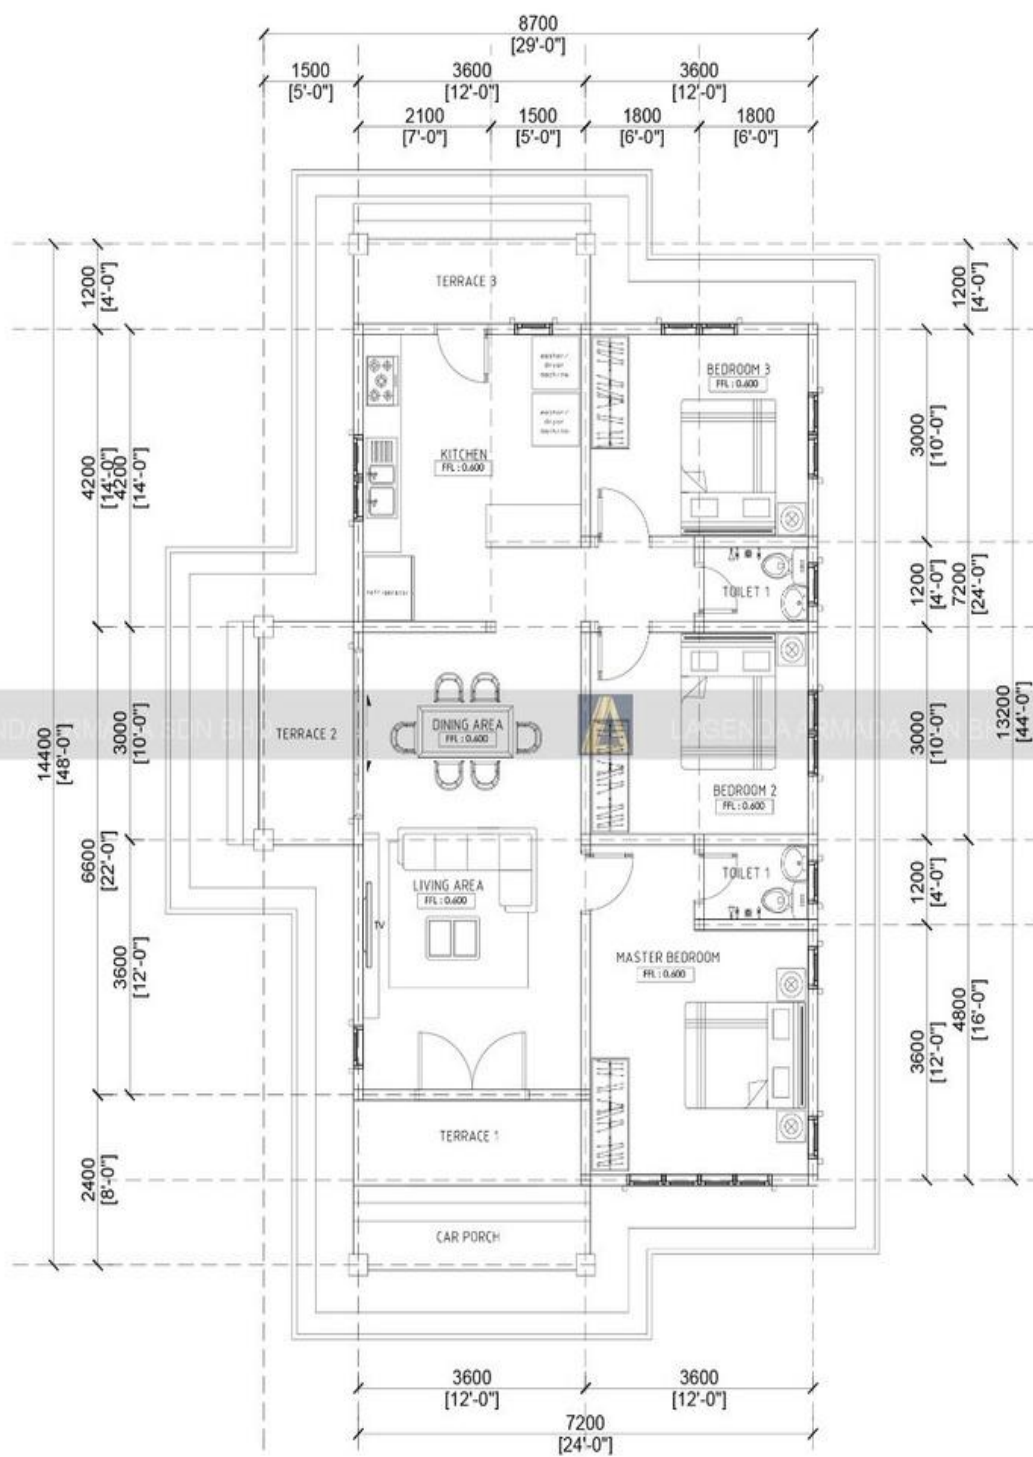

## FLOOR PLAN

CLOSED AREA	: 883 SQFT
OPENED AREA (TERRACE)	: 187 SQFT
TOTAL FLOOR AREA	: 1,070 SQFT

## SPESIFIKASI BANGUNAN

- 3 BILIK 2 BILIK AIR
- BATU (CMU) BLOCK
- STRUKTUR RANGKA KONKRIT BERTULANG
- TINGKAP VICO ALUMINIUM
- JUBIN TANDAS
- JUBIN –BILIK
- JUBIN –RUANG TAMU
- JUBIN –DAPUR
- PENDAWAIAN ELEKTRIK TERMASUK LAMPU DAN KIPAS TANDAS DAN SINGKI DENGAN AKSESORI PAIP
- ATAP KEKUDA (LOGAM)
- BUMBUNG GENTING
- PINTU DEPAN DAN SAFETY DOOR
- PINTU BELAKANG SOLID
- PINTU BILIK 'PLYWOOD'
- PINTU TANDAS PVC
- TANDAS DUDUK/CANGKUNG
- SINKI TABLE TOP
- 3 POINT AIR
- 2 SHOWER
- CAT DALAM PUTIH
- CAT LUARAN 2 WARNA
- SILING (SEMUA RUANG SILING KAPUR)ASAS RAKIT INI TERMASUK DALAM PAKEJ.
- BAHAN-BAHAN YANG DIGUNAKAN
- KETEBALAN KONKRIT READY MADE 4' inch
- KETINGGIAN TAPAK 2"
- BESI BRC A7 (BS)
- BATU CRUSHER RUN (MENGIKUT KEPERLUAN TAPAK)
- MENGGUNAKAN MESIN COMPACT TANAH
- PLASTIK KONKRIT
- PAIP 4" X 4" (BUANGAN)