

# Banglo Lagenda Jeram+

SE PROPOSAL - JERAM




## 3 BILIK 2 BILIK AIR

*Keluasan keseluruhan 1068 kaki persegi*



**RM 212,400.00**

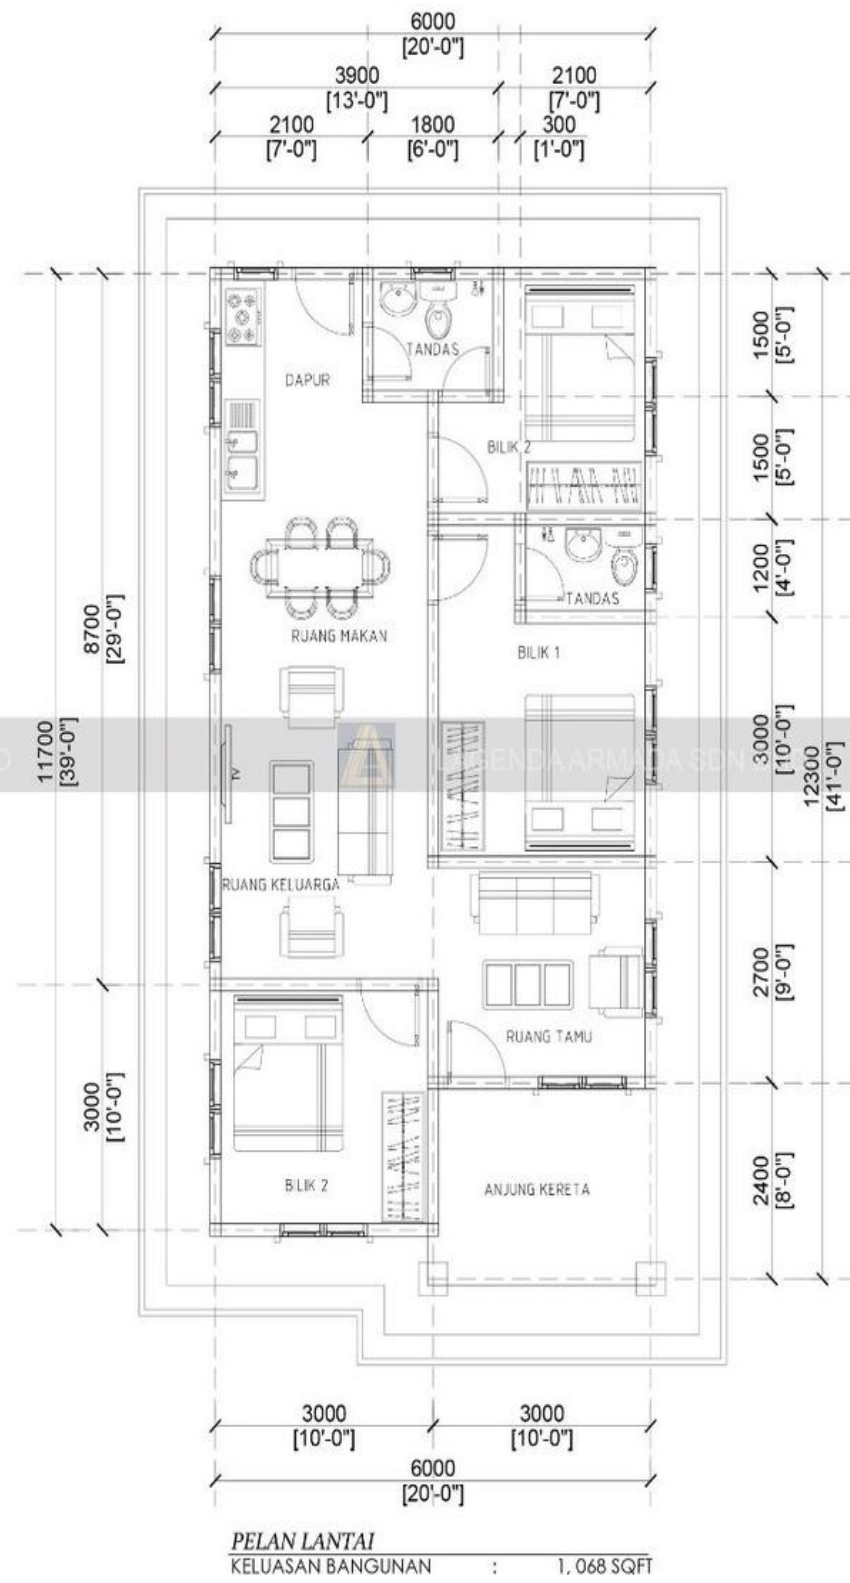

## PELAN LANTAI

KELUASAN BANGUNAN:720Kps

ANJUNG: 80Kps

TAMBAHAN AREA:260Kps

KELUASAN KESELURUHAN:1068Kps

## SPESIFIKASI BANGUNAN

- 3 BILIK 2 BILIK AIR
- BATU (CMU) BLOCK
- STRUKTUR RANGKA KONKRIT BERTULANG
- TINGKAP VICO ALUMINIUM
- JUBIN TANDAS
- JUBIN –BILIK
- JUBIN –RUANG TAMU
- JUBIN –DAPUR
- PENDAWAIAN ELEKTRIK TERMASUK LAMPU DAN KIPAS
- TANDAS DAN SINGKI DENGAN AKSESORI PAIP
- ATAP KEKUDA (LOGAM)
- BUMBUNG ZINK METALDECK
- PINTU DEPAN SOLID
- PINTU BELAKANG SOLID
- PINTU BILIK 'PLYWOOD'
- PINTU TANDAS PVC
- TANDAS DUDUK/CANGKUNG
- SINKI TABLE TOP
- 3 POINT AIR
- 2 SHOWER
- CAT DALAM PUTIH
- CAT LUARAN 2 WARNA
- SILING (SEMUA RUANG SILING KAPUR)ASAS RAKIT INI
- TERMASUK DALAM PAKEJ.
- BAHAN-BAHAN YANG DIGUNAKAN
- KETEBALAN KONKRIT READY MADE 4' inch
- BESI BRC A7 (BS)
- BATU CRUSHER RUN (MENGIKUT KEPERLUAN TAPAK)
- MENGGUNAKAN MESIN COMPACT TANAH
- PLASTIK KONKRIT
- PAIP 4" X 4" (BUANGAN)