


Banglo Lagenda Kaseh+

HOUSE PROPOSAL - KASIH




4 BILIK 2 BILIK AIR

Keluasan keseluruhan 1666 kaki persegi

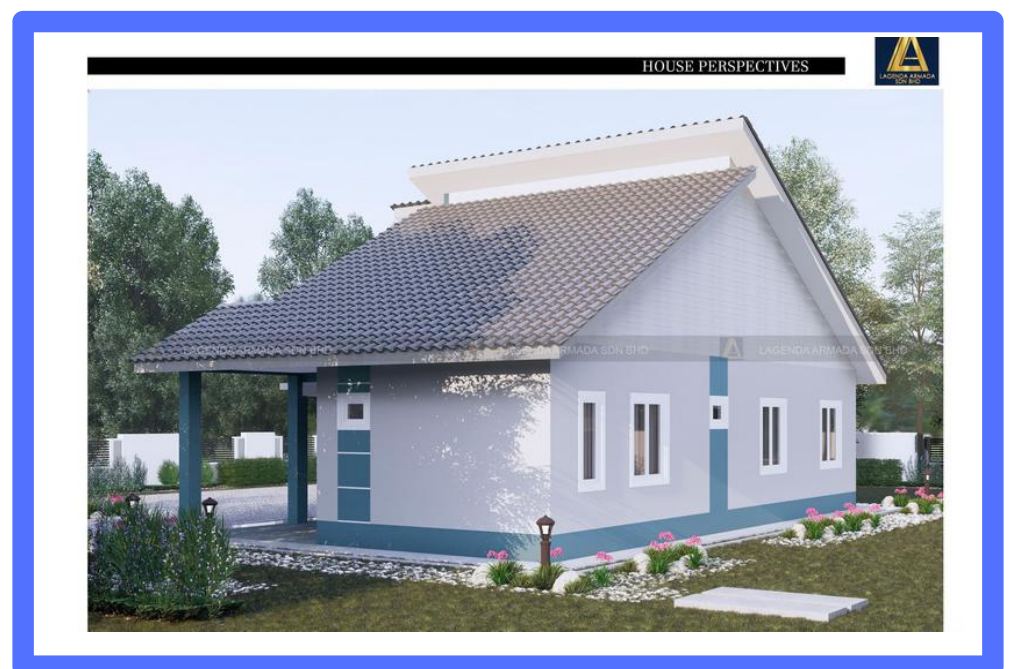

RM 391,095.00

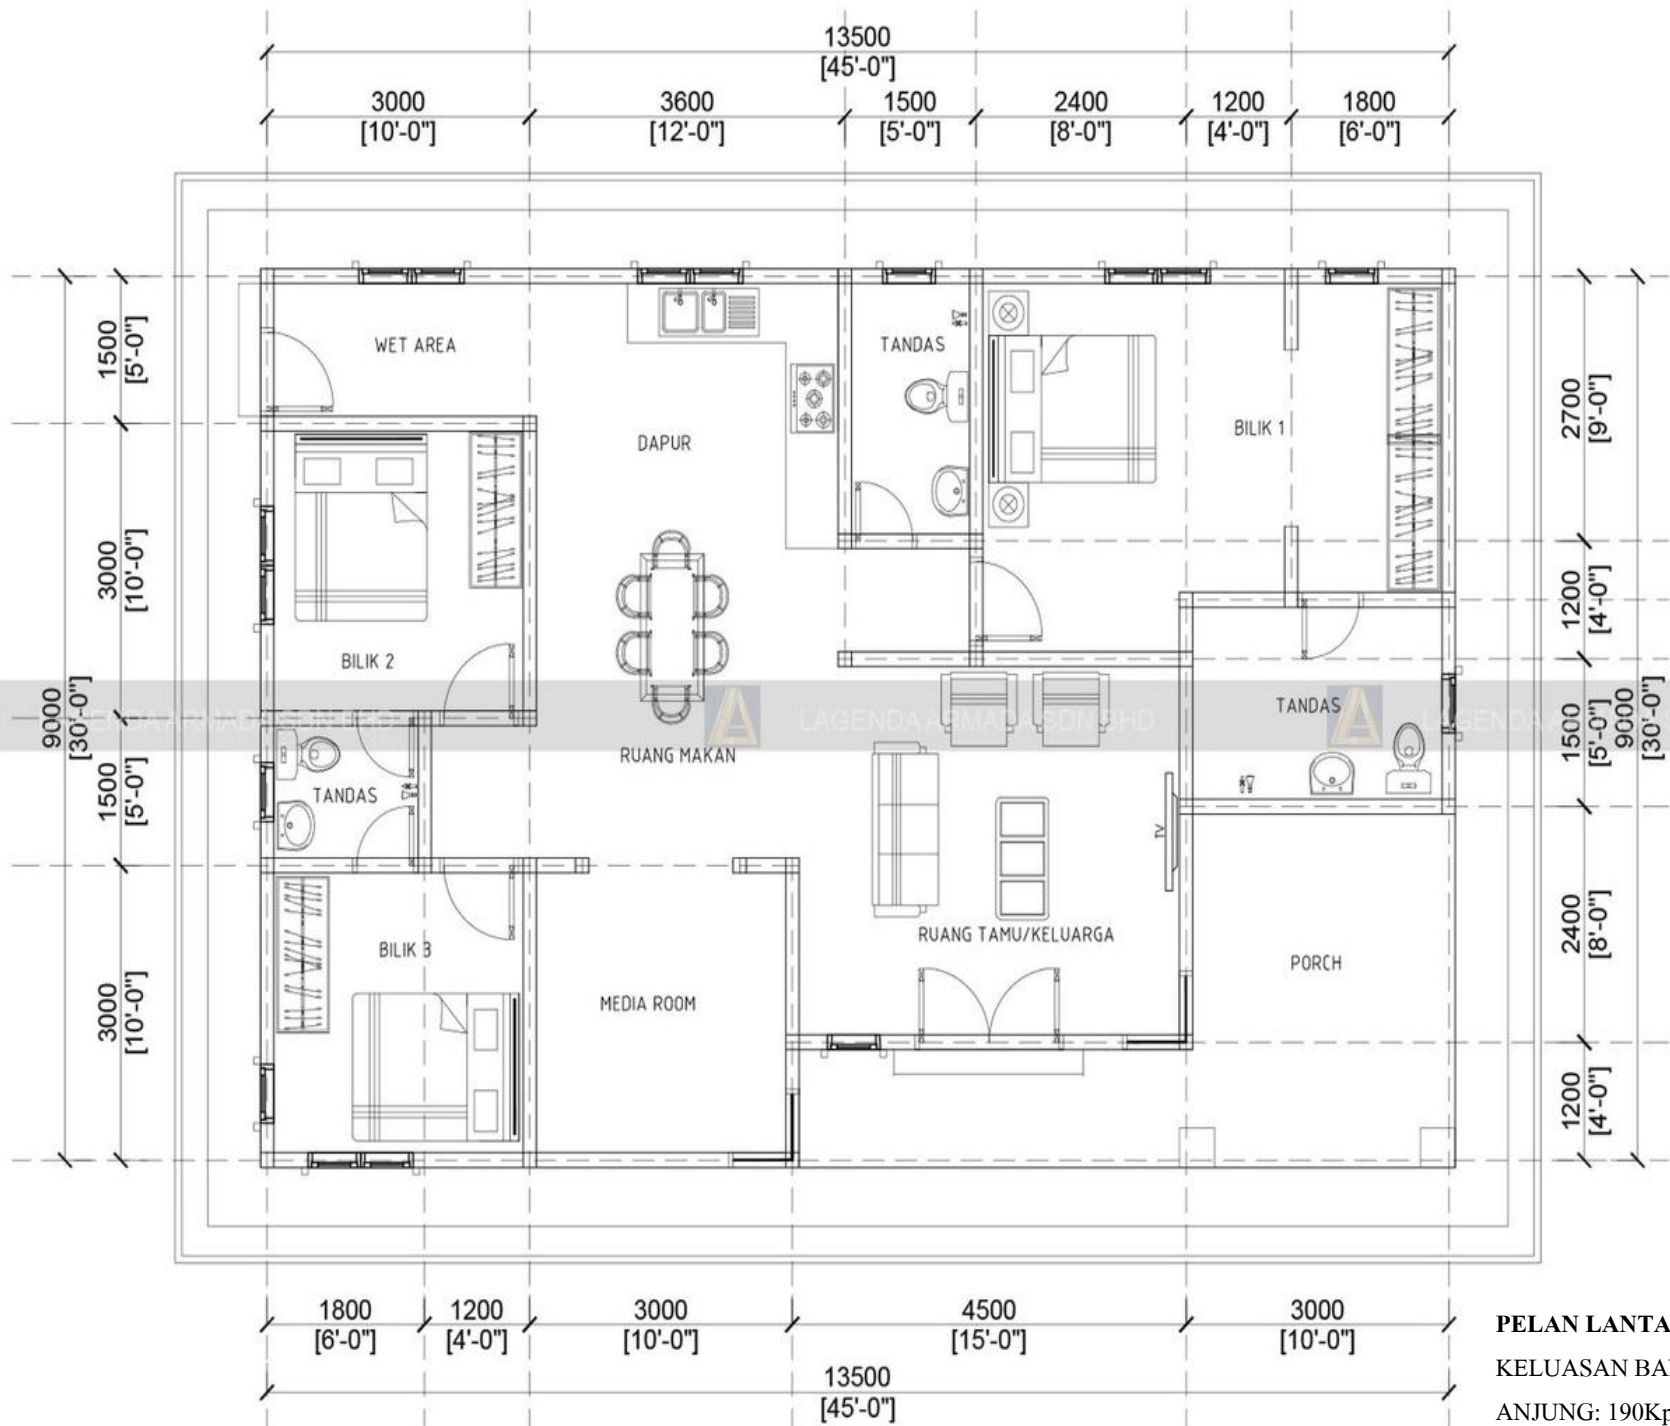

PELAN LANTAI
KELUASAN BANGUNAN : 1,666 SQFT

PELAN LANTAI
KELUASAN BANGUNAN:1160Kps
ANJUNG: 190Kps
TAMBAHAN AREA:316Kps
KELUASAN KESELURUHA:1666Kps

SPESIFIKASI BANGUNAN

- 4 BILIK 2 BILIK AIR
- 1 BILIK STORE
- BATHTUB
- BATU (CMU) BLOCK
- STRUKTUR RANGKA KONKRIT BERTULANG
- TINGKAP VICO ALUMINIUM
- JUBIN TANDAS
- JUBIN –BILIK
- JUBIN –RUANG TAMU
- JUBIN –DAPUR
- PENDAWAIAN ELEKTRIK TERMASUK LAMPU DAN KIPAS •TANDAS DAN SINGKI DENGAN AKSESORI PAIP
- ATAP KEKUDA (LOGAM)
- BUMBUNG GENTING
- PINTU DEPAN DAN BELAKANG SAFETY DOOR
- PINTU BILIK 'PLYWOOD'
- PINTU TANDAS PVC
- TANDAS DUDUK/CANGKUNG
- SINKI TABLE TOP
- 6 POINT AIR
- 2 SHOWER
- CAT DALAM PUTIH
- CAT LUARAN 2 WARNA
- SILING (SEMUA RUANG SILING KAPUR)
- ASAS RAKIT INI TERMASUK DALAM PAKEJ.
- BAHAN-BAHAN YANG DIGUNAKAN
- KETEBALAN KONKRIT READY MADE 4' inch
- BESI BRC A7 (BS)
- BATU CRUSHER RUN (MENGIKUT KEPERLUAN TAPAK)
- MENGUNAKAN MESIN COMPACT TANAH
- PLASTIK KONKRIT
- PAIP 4" X 4" (BUANGAN)