

# Banglo Lagenda Satria+

HOUSE PROPOSAL - SATRIA




## 3 BILIK 2 BILIK AIR

*Keluasan keseluruhan 1104 kaki persegi*



# RM 286,650.00

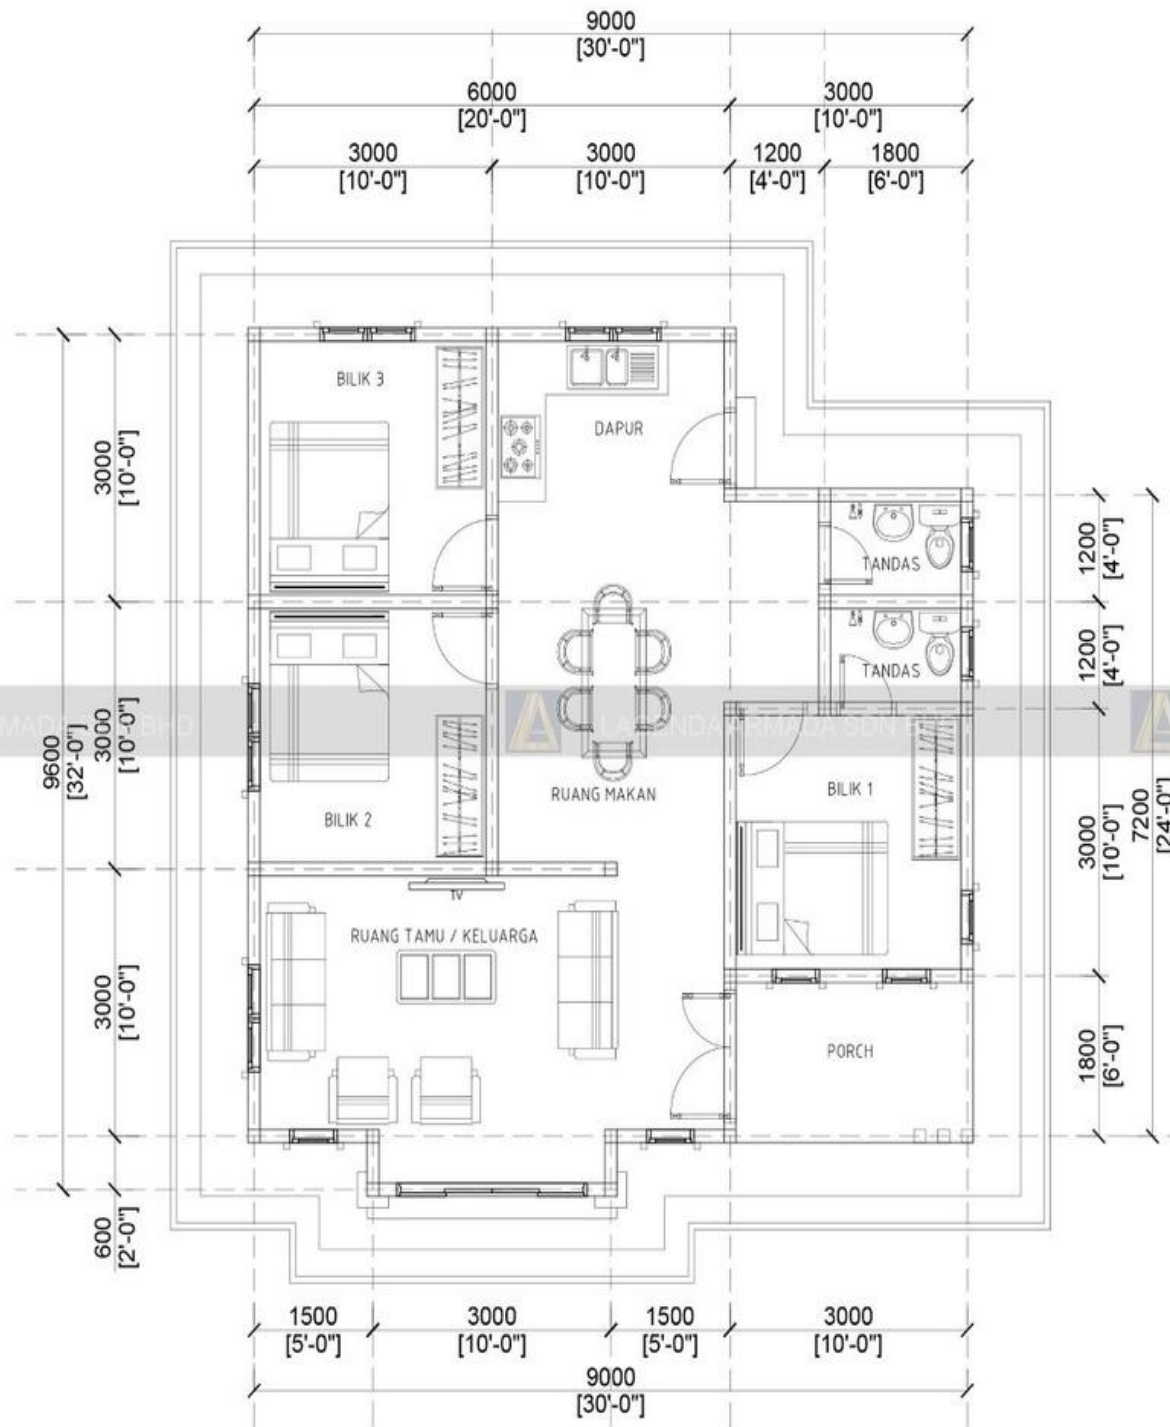

PELAN LANTAI  
KELUASAN BANGUNAN : 1,104 SQFT

PELAN LANTAI

KELUASAN BANGUNAN:800Kps

ANJUNG: 60Kps

TAMBAHAN AREA:244Kps

KELUASAN KESELURUHAN:1104Kps

SPESIFIKASI BANGUNAN

- 3 BILIK 2 BILIK AIR
- \* TABLE TOP 6 KAKI
- BATU (CMU) BLOCK
- \* BILIK -JUBIN
- STRUKTUR RANGKA KONKRIT BERTULANG
- \* DAPUR –JUBIN
- TINGKAP VICO ALUMINIUM
- JUBIN TANDAS
- JUBIN KESELURUHAN DALAM RUMAH SAHAJA •PENDAWAIAN ELEKTRIK TERMASUK LAMPU DAN KIPAS •TANDAS DAN SINGKI DENGAN AKSESORI PAIP
- ATAP KEKUDA (LOGAM)
- BUMBUNG GENTING
- PINTU DEPAN SOLID
- PINTU BELAKANG SOLID
- PINTU BILIK 'PLYWOOD'
- PINTU TANDAS PVC
- TANDAS DUDUK/CANGKUNG
- SINKI 'DOUBLE BOWL'
- 6 POINT AIR
- 2 SHOWER
- CAT DALAM PUTIH
- CAT LUARAN 2 WARNA
- ASAS RAKIT INI TERMASUK DALAM PAKEJ.
- BAHAN-BAHAN YANG DIGUNAKAN
- KETEBALAN KONKRIT READY MADE 4' inch
- BESI BRC A7 (BS)
- BATU CRUSHER RUN (MENGIKUT KEPERLUAN TAPAK) •MENGUNAKAN MESIN COMPACT TANAH
- PLASTIK KONKRIT
- PAIP 4" X 4" (BUANGAN)