

Banglo Taman Mas+

PROPOSAL - TAMAN MAS

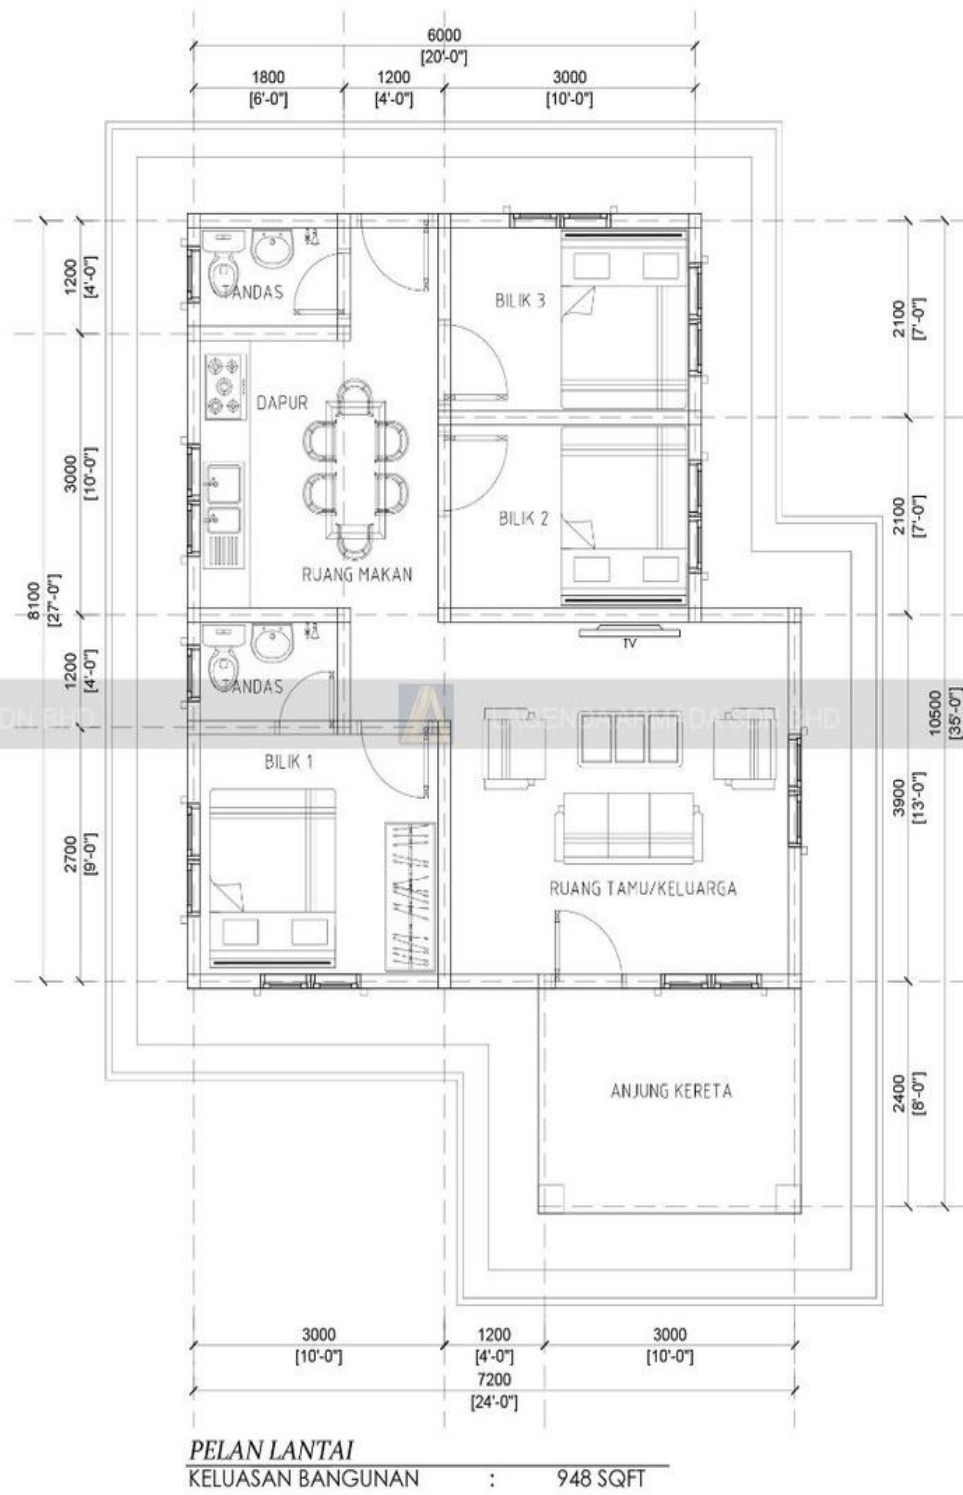


3 BILIK 2 BILIK AIR

Keluasan keseluruhan 948 kaki persegi



RM 199,035.00

**PELAN LANTAI**

KELUASAN BANGUNAN:612Kps

ANJUNG: 80Kps

TAMBAHAN AREA:256Kps

KELUASAN KESELURUHAN:948Kps

SPESIFIKASI BANGUNAN

- 3 BILIK 2 BILIK AIR
- BATU (CMU) BLOCK
- STRUKTUR RANGKA KONKRIT BERTULANG
- TINGKAP VICO ALUMINIUM
- JUBIN TANDAS
- JUBIN –BILIK
- JUBIN –RUANG TAMU
- JUBIN –DAPUR
- PENDAWAIAN ELEKTRIK TERMASUK LAMPU DAN KIPAS TANDAS DAN SINGKI DENGAN AKSESORI PAIP
- ATAP KEKUDA (LOGAM)
- BUMBUNG ZINK METALDECK
- PINTU DEPAN SOLID
- PINTU BELAKANG SOLID
- PINTU BILIK 'PLYWOOD'
- PINTU TANDAS PVC
- TANDAS DUDUK/CANGKUNG
- SINKI TABLE TOP
- 3 POINT AIR
- 2 SHOWER
- CAT DALAM PUTIH
- CAT LUARAN 2 WARNA
- SILING (SEMUA RUANG SILING KAPUR)ASAS RAKIT INI
- TERMASUK DALAM PAKEJ.
- BAHAN-BAHAN YANG DIGUNAKAN
- KETEBALAN KONKRIT READY MADE 4' inch
- BESI BRC A7 (BS)
- BATU CRUSHER RUN (MENGIKUT KEPERLUAN TAPAK)
- MENGGUNAKAN MESIN COMPACT TANAH
- PLASTIK KONKRIT
- PAIP 4" X 4" (BUANGAN)